


Dorferneuerung Kirchenreinbach

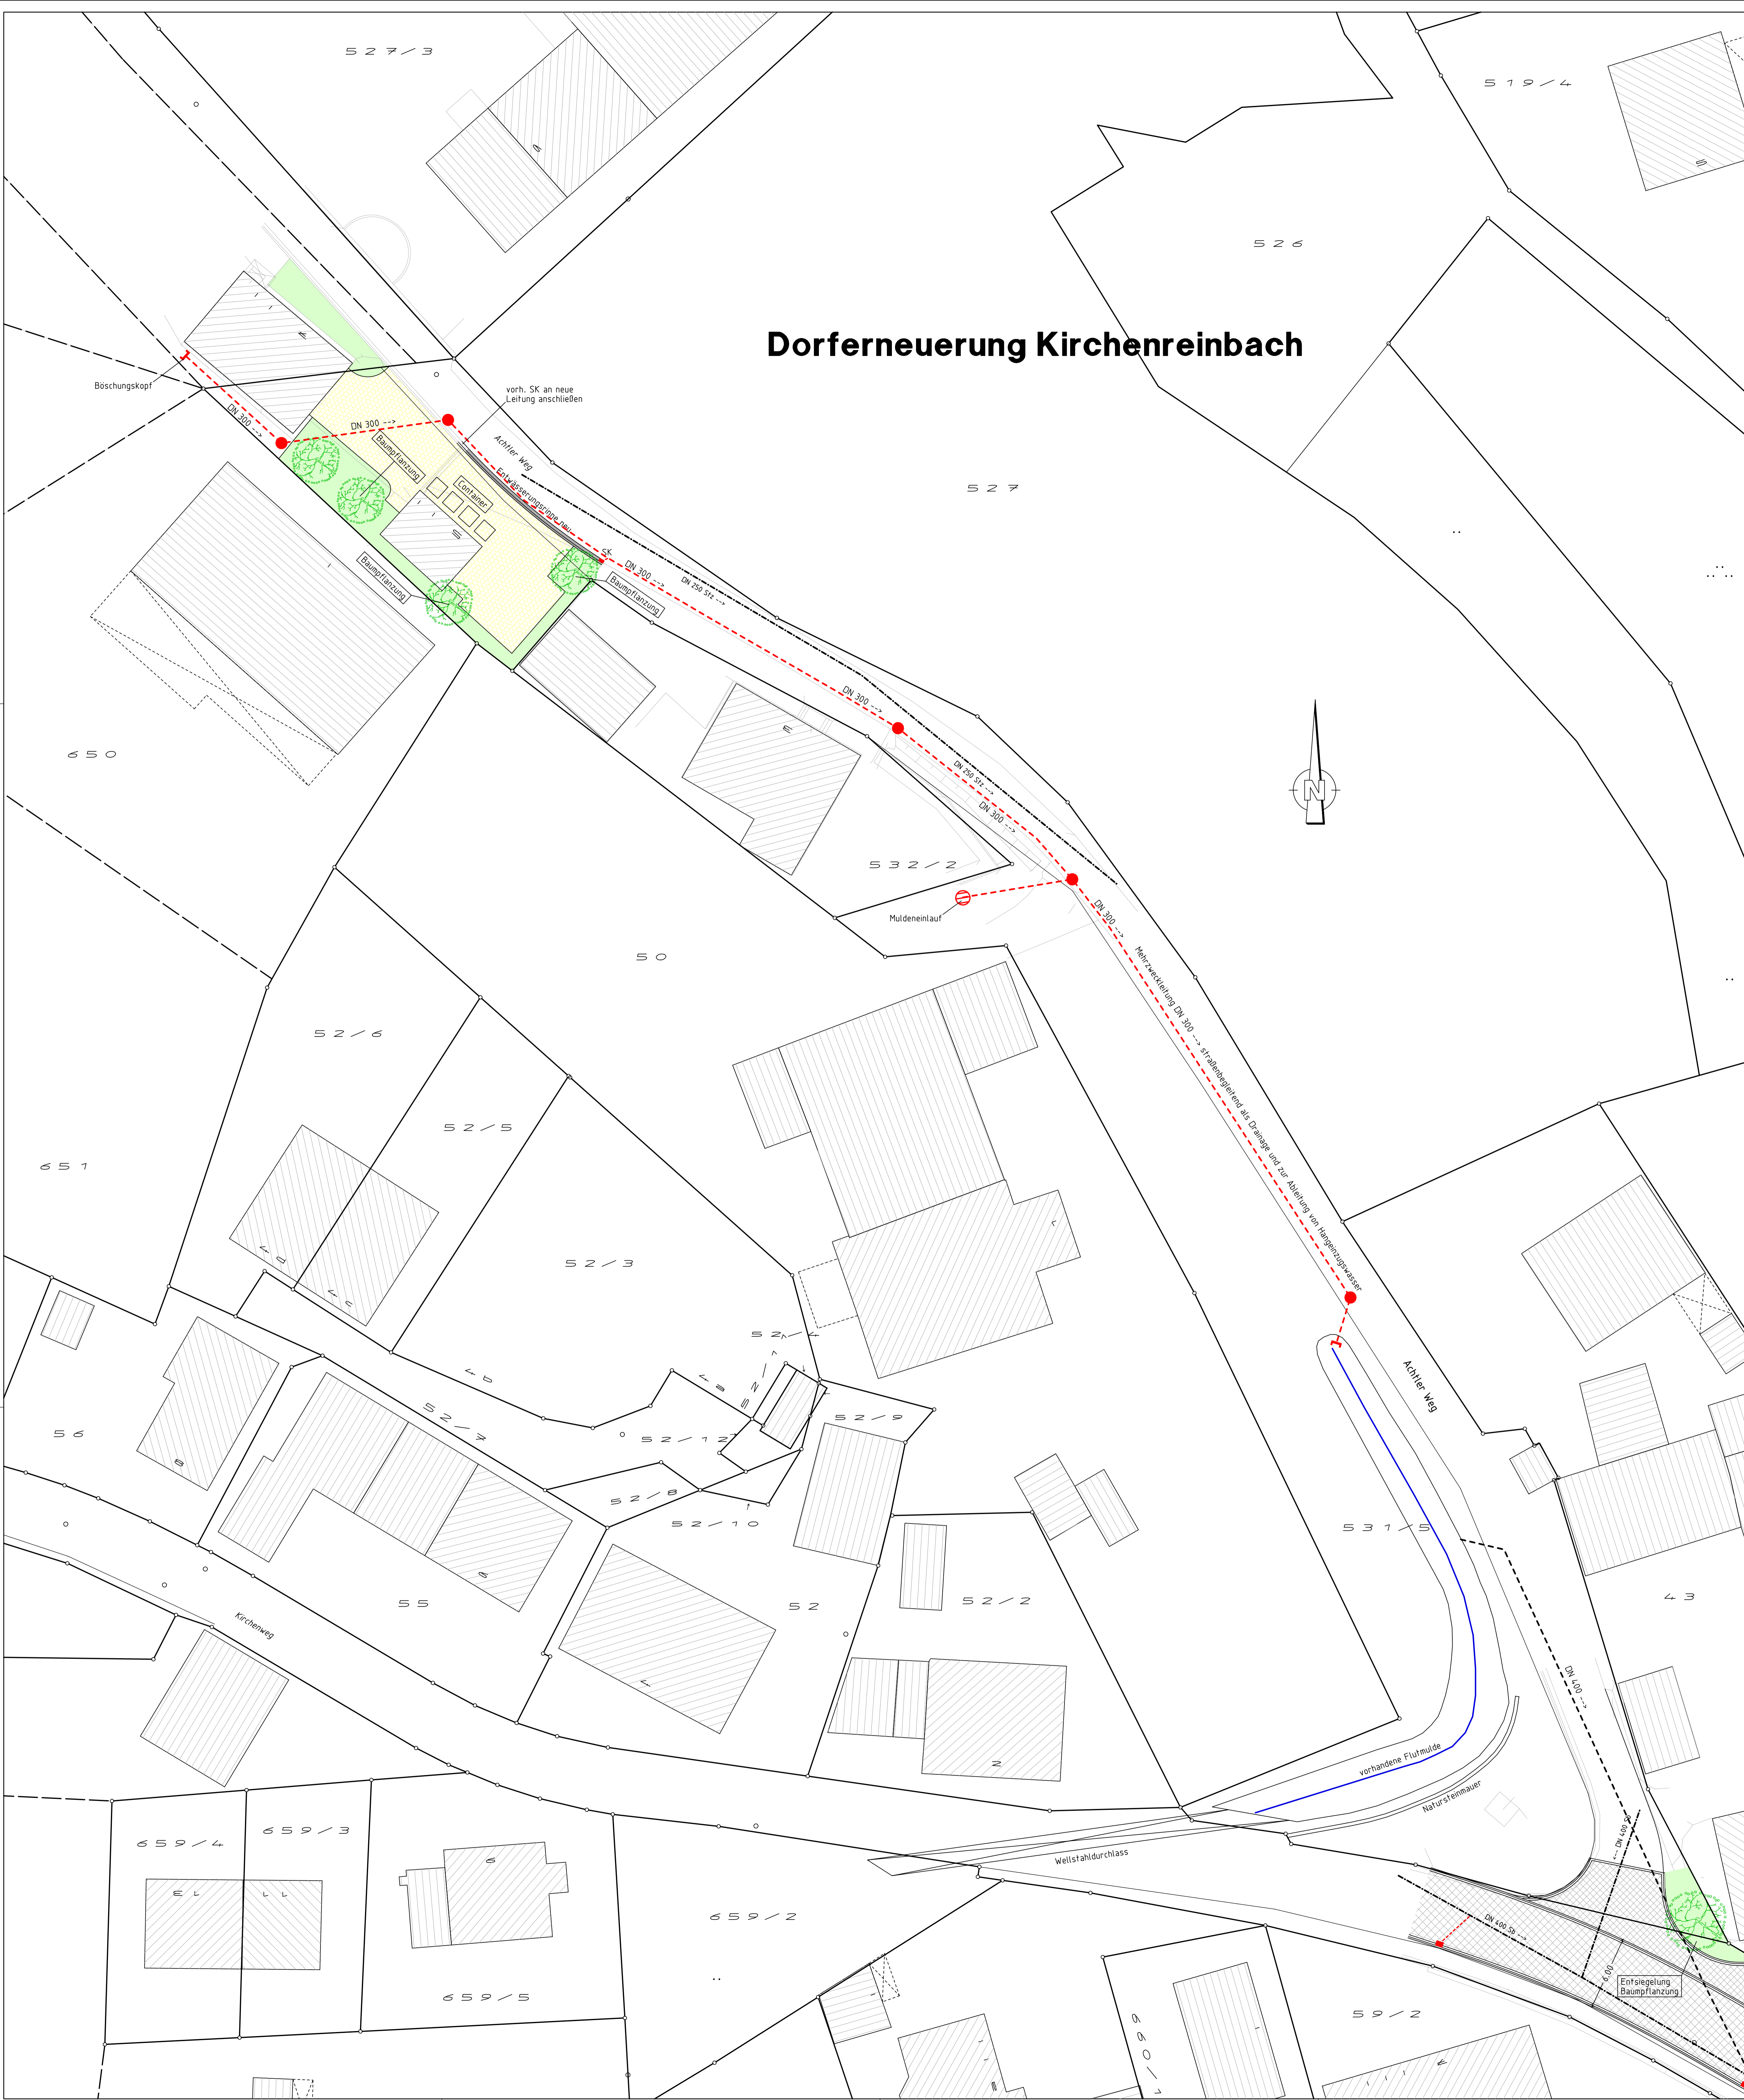

ZEICHENERKLÄRUNG:

- geplante Oberbauverstärkung
- geplantes Befestigungspflaster
- geplantes Granitgrobfestpflaster
- geschichtete Granitbordsteine unregelmäßig längs verlegt
- geplantes Granitkleinfestpflaster
- geplantes Rasenfugenpflaster
- geplante Grünflächen
- geplante Schotterrasen
- Auftragsfläche
- Abtragsfläche
- geplanter Straßensinkkasten mit Anschlußleitung
- geplanter Muldeneinlauf
- geplante Straßenbeleuchtung
- geplante Baumpflanzung
- bestehender Mischwasserkanal
- bestehender Regenwasserkanal
- geplantes Mehrzweckrohr DN 300
- geplanter Kontrollschacht
- geplanter Graben

Ingenieurbüro Albert Geitner
 Schmidgasse 7, 82280 Ursenollen
 Tel.: (09628) 829306, Fax: (09628) 829399

Nr.	Art der Änderung	Datum	Name
3	Mehrzweckleitung Achter Weg gekürzt, Graben verlängert	28.09.2018	AG
2	Mehrzweckleitung Achter Weg	03.05.2018	AG
1	Ortstermin vom 28.07.2016	12.10.2016	AG

Gemeinde Etzelwang
 Am Rathaus 1, 92259 Neukirchen b. Sulzbach-Rosenberg

Unterlage	3
Blatt Nr.	3.1
Reg. Nr.	DE-K-3.1

bearbeitet	03.05.18	A. Geitner	Name
gezeichnet	03.05.18	A. Geitner	Datum
geprüft	03.05.18	A. Geitner	

Dorferneuerung Kirchenreinbach
 4) Umfeld Feuerwehr / Containerstellplatz

Lageplan
 Maßstab: 1 : 200

Entwurfsverfasser: Dipl.-Ing. (FH) Albert Geitner

Entwurfsplanung

Ursenollen, 03.05.18

Bauherr: