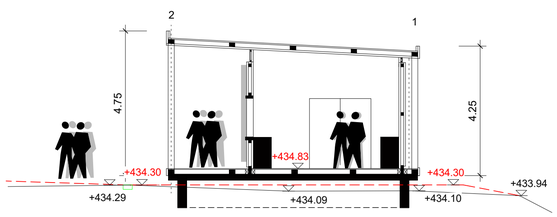

SCHNITT
m **1 : 100**

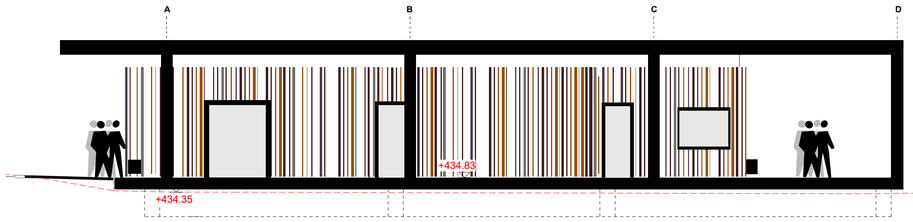

ANSICHT NORD
m **1 : 100**

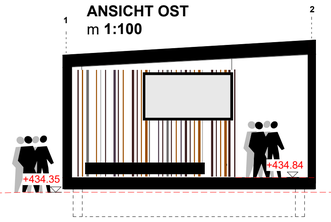

ANSICHT OST
m **1:100**

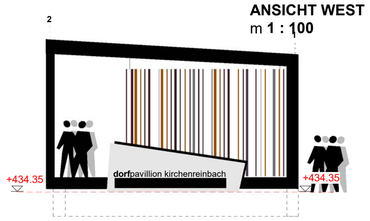

ANSICHT WEST
m **1 : 100**

PLANUNG:
ENTWURF DORFPAVILLON/DORFPLATZ KIRCHENREINBACH

REGELQUERSCHNITT
AUFBAU GRANIT RASENFUGENPFLASTER
m 1: 20

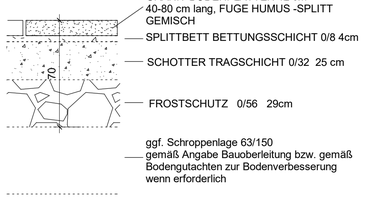

REGELQUERSCHNITT
AUFBAU GRANIT KLEINFORMATIG
m 1: 20

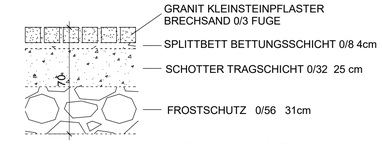

REGELQUERSCHNITT
AUFBAU WASSERGEBUNDENE DECKE
m 1: 20

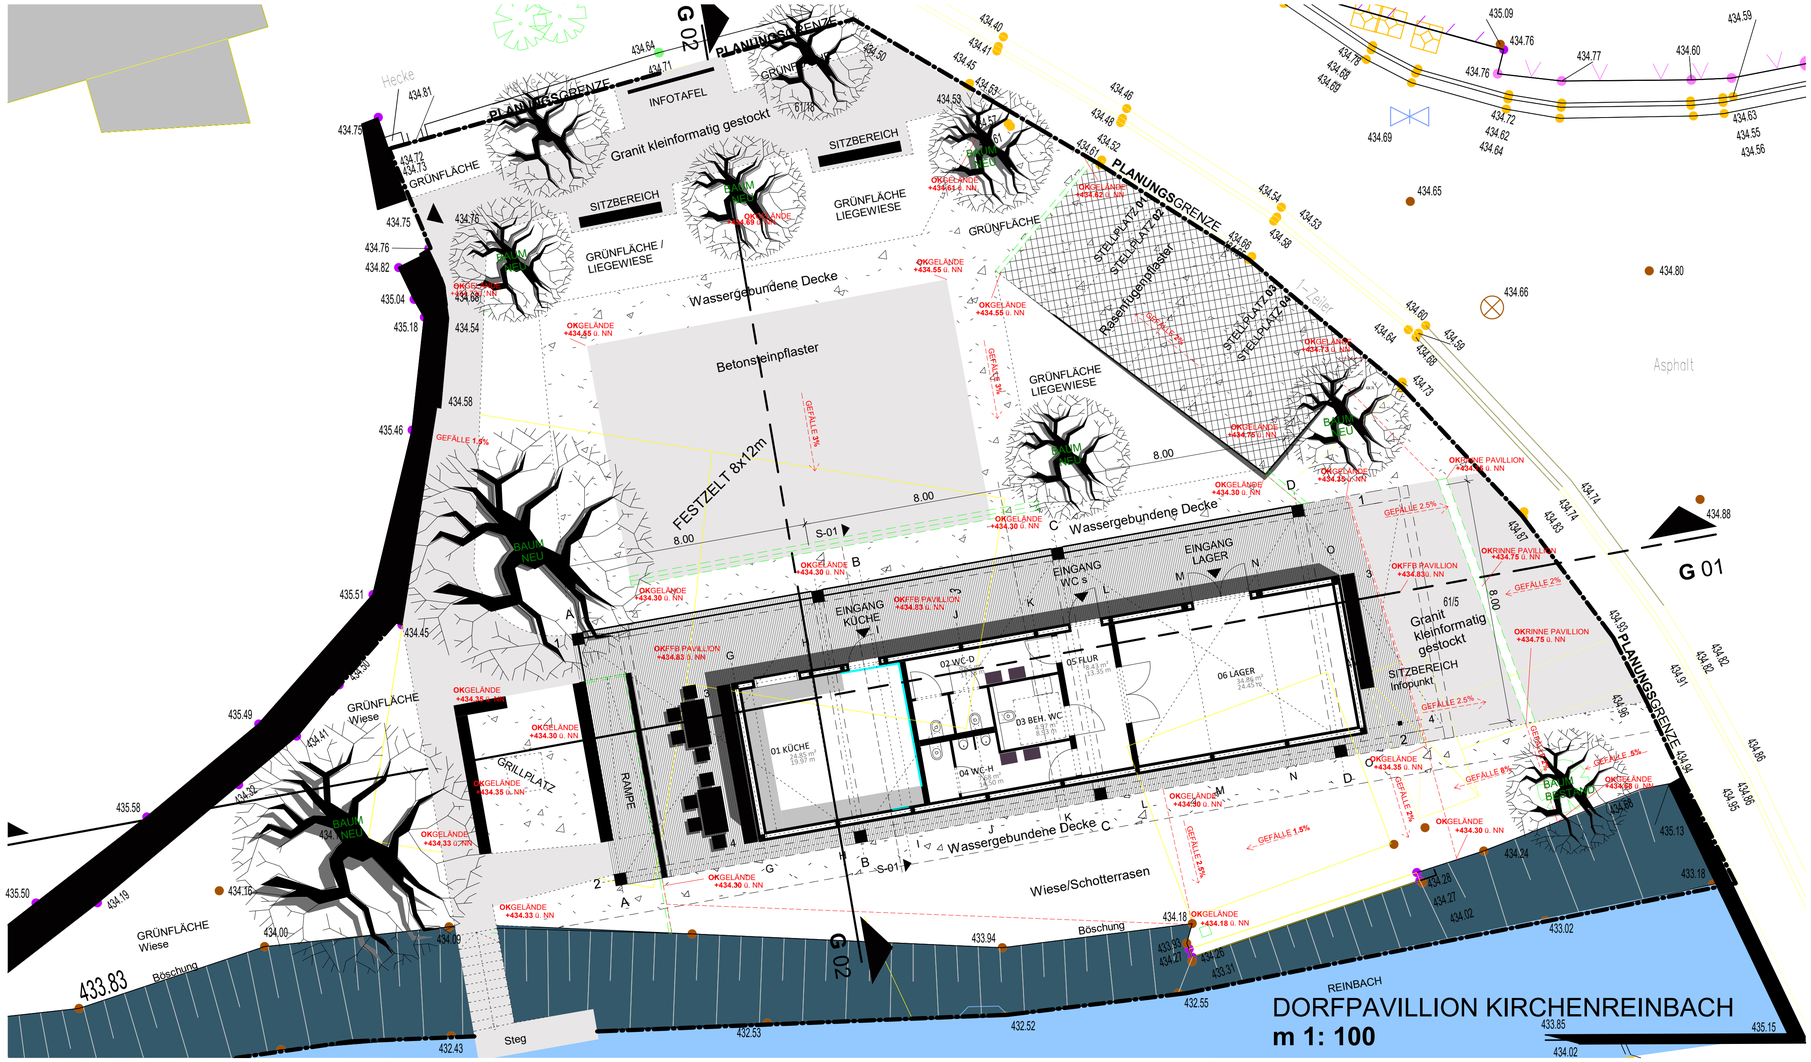

PLAN NR:
3001

BAUHERR:
Gemeinde Etzelwang
Schulstraße 7, 92268 Etzelwang

GEFÖRDERT DURCH:
Amt für Ländliche Entwicklung
Oberpfalz

PLANER:
RŒSCH ARCHITEKTUR STÄDTEBAU PROJEKTE

Datum:27.09.2018

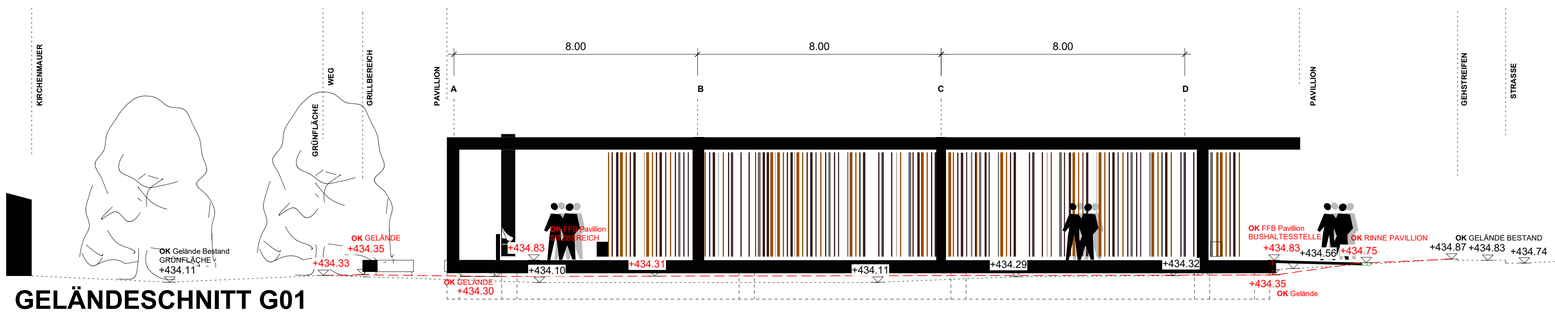

GELÄNDESCHNITT G01
DORFPAVILLION KIRCHENREINBACH **m 1: 100**

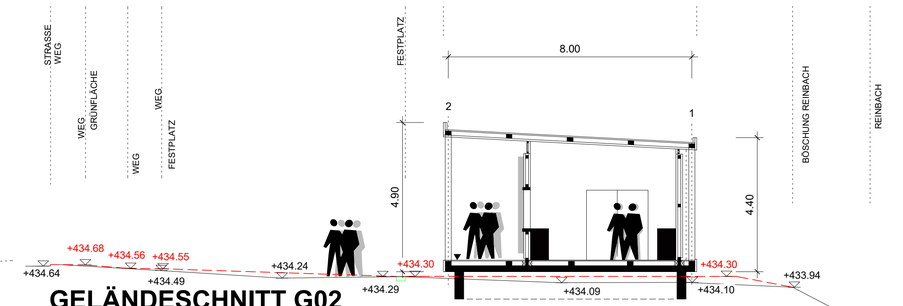

GELÄNDESCHNITT G02
DORFPAVILLION KIRCHENREINBACH **m 1: 100**